



CENTRAL PARK  
OKRĘŻNA

## DANE KONTAKTOWE

Biuro sprzedaży Central Park:  
ul. Spółdzielcza 10  
87-100 Włocławek  
tel. 544 13 60 90  
tel. 794 58 57 57  
www.centralpark.wloclawek.pl

## DEWELOPER

B.M.C. Development  
ul. Płocka 28 B  
87-100 Włocławek


NIP: 8883147905

## RZUT MIESZKANIA

### ZESTAWIENIE POWIERZCHNI

KORYTARZ	11,13 m <sup>2</sup>
POK. DZIENNY Z ANEKSEM KUCH.	22,65 m <sup>2</sup>
POKÓJ	10,94 m <sup>2</sup>
POKÓJ	7,59 m <sup>2</sup>
ŁAZIENKA	4,58 m <sup>2</sup>
SUMA POWIERZCHNI	56,89 m <sup>2</sup>
BALKON	5,50 m <sup>2</sup>

- SCIANA NOŚNA
- SCIANA DZIAŁOWA

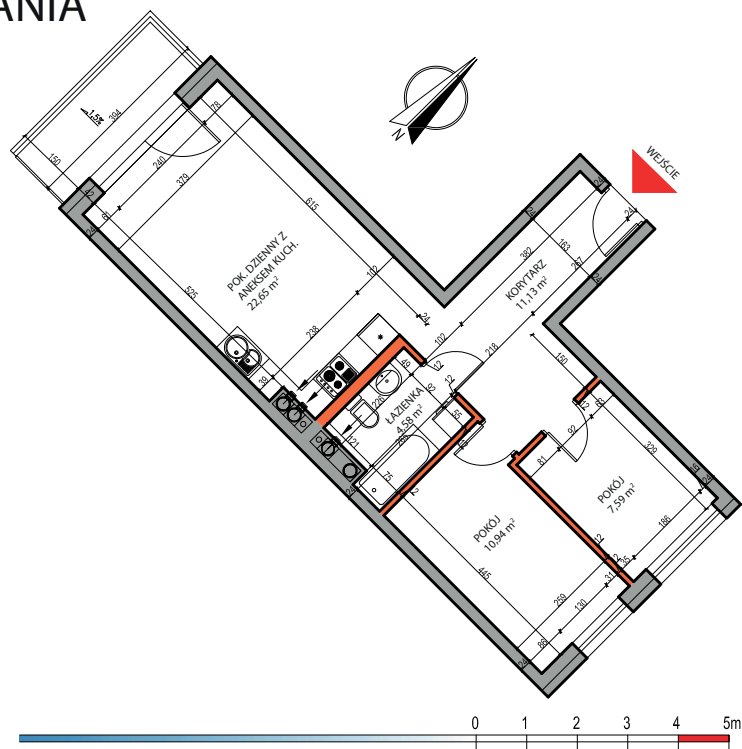

### NR MIESZKANIA


# M08

KLATKA 01  
01 PIĘTRO


### LOKALIZACJA

SKALA 1:100

USYTUOWANIE MIESZKANIA NA PIĘTRZE

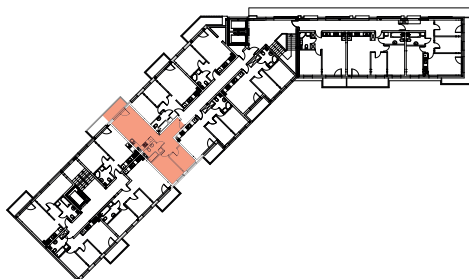

USYTUOWANIE MIESZKANIA RZUT Z BOKU

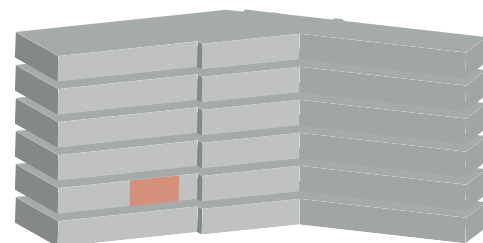

POWIERZCHNIA MIESZKANIA

## 56,89 m<sup>2</sup>

CENA ZA m<sup>2</sup>

## 6 450,00 zł

CENA MIESZKANIA

## 366 940,00 zł

