



CENTRAL PARK  
OKRĘŻNA

## DANE KONTAKTOWE

Biuro sprzedaży Central Park:  
ul. Spółdzielcza 10  
87-100 Włocławek  
tel. 544 13 60 90  
tel. 794 58 57 57  
www.centralpark.wloclawek.pl

## DEWELOPER

B.M.C. Development  
ul. Płocka 28 B  
87-100 Włocławek

NIP:8883147905


## RZUT MIESZKANIA

### ZESTAWIENIE POWIERZCHNI

KORYTARZ	5,30 m <sup>2</sup>
POK. DZIENNY Z ANEKSEM KUCH.	21,46 m <sup>2</sup>
POKÓJ	7,87 m <sup>2</sup>
POKÓJ	11,87 m <sup>2</sup>
ŁAZIENKA	5,08 m <sup>2</sup>

SUMA POWIERZCHNI	51,58 m <sup>2</sup>
BALKON	9,00 m <sup>2</sup>

- SCIANA NOŚNA
- SCIANA DZIAŁOWA

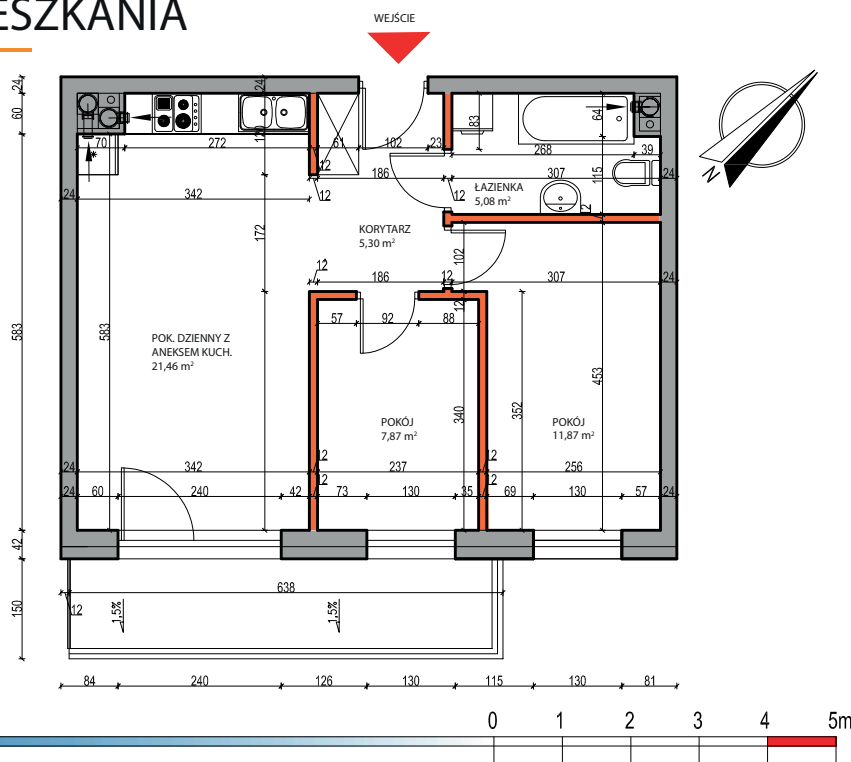

### NR MIESZKANIA

# M10

KLATKA 01  
01 PIĘTRO

POWIERZCHNIA MIESZKANIA

## 51,58 m<sup>2</sup>

CENA ZA m<sup>2</sup>


## 6 450,00 zł

CENA MIESZKANIA


## 332 690,00 zł

### LOKALIZACJA

USYTUOWANIE MIESZKANIA NA PIĘTRZE

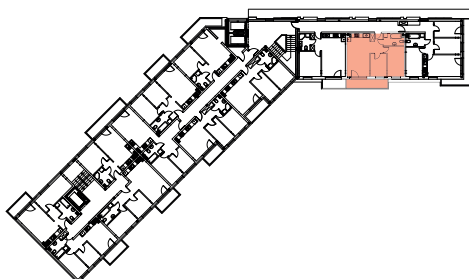

USYTUOWANIE MIESZKANIA RZUT Z BOKU

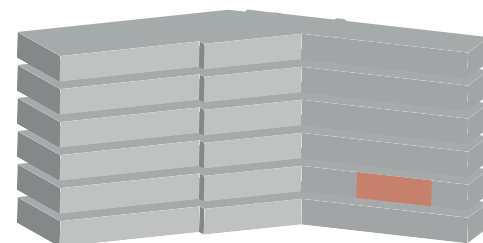

SKALA 1:100