



CENTRAL PARK  
OKRĘŻNA

## DANE KONTAKTOWE

Biuro sprzedaży Central Park:  
ul. Spółdzielcza 10  
87-100 Włocławek  
tel. 544 13 60 90  
tel. 794 58 57 57  
www.centralpark.wloclawek.pl

## DEWELOPER


B.M.C. Development  
ul. Płocka 28 B  
87-100 Włocławek  
NIP: 8883147905

## RZUT MIESZKANIA

### ZESTAWIENIE POWIERZCHNI

KORYTARZ	6,44 m <sup>2</sup>
POK. DZIENNY Z ANEKSEM KUCH.	21,97 m <sup>2</sup>
POKÓJ	10,41 m <sup>2</sup>
POKÓJ	8,01 m <sup>2</sup>
ŁAZIENKA	4,93 m <sup>2</sup>
<hr/>	
SUMA POWIERZCHNI	51,76 m <sup>2</sup>
BALKON	6,00 m <sup>2</sup>

- SCIANA NOŚNA
- SCIANA DZIAŁOWA

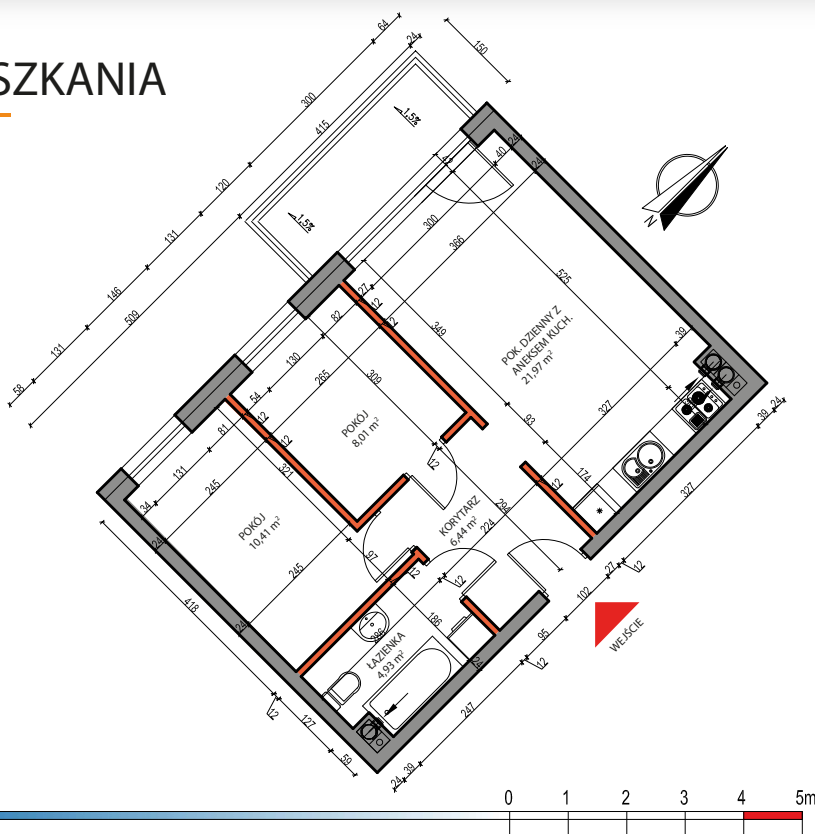

### NR MIESZKANIA

# M15

KLATKA 01  
02 PIĘTRO

POWIERZCHNIA MIESZKANIA

## 51,76 m<sup>2</sup>

CENA ZA m<sup>2</sup>


## 6 450,00 zł

CENA MIESZKANIA


## 333 850,00 zł

### LOKALIZACJA

USYTUOWANIE MIESZKANIA NA PIĘTRZE

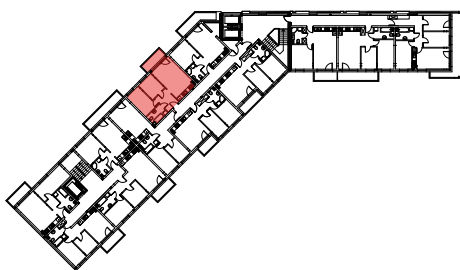

USYTUOWANIE MIESZKANIA RZUT Z BOKU

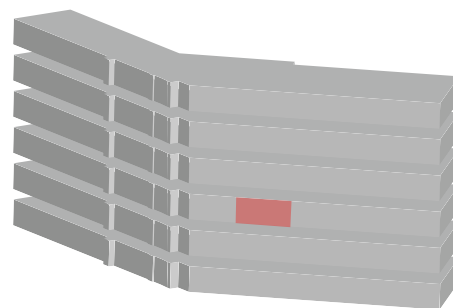

SKALA 1:100