



CENTRAL PARK
OKRĘŻNA

DANE KONTAKTOWE

Biuro sprzedaży Central Park:
ul. Spółdzielcza 10
87-100 Włocławek
tel. 544 13 60 90
tel. 794 58 57 57
www.centralpark.wloclawek.pl

DEWELOPER


B.M.C. Development
ul. Płocka 28 B
87-100 Włocławek
NIP: 8883147905

RZUT MIESZKANIA

ZESTAWIENIE POWIERZCHNI

KORYTARZ	11,13 m ²
POK. DZIENNY Z ANEKSEM KUCH.	22,65 m ²
POKÓJ	10,94 m ²
POKÓJ	7,59 m ²
ŁAZIENKA	4,58 m ²
SUMA POWIERZCHNI	56,89 m ²
BALKON	5,50 m ²

- SCIANA NOŚNA
- SCIANA DZIAŁOWA

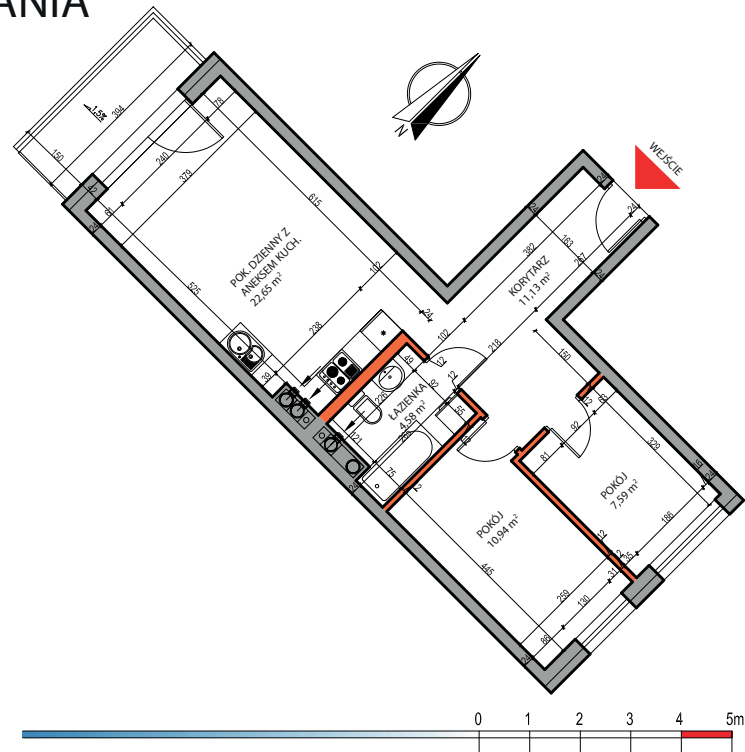

NR MIESZKANIA

LOKALIZACJA

SKALA 1:100

M16

KLATKA 01
02 PIĘTRO

POWIERZCHNIA MIESZKANIA

56,89 m²


CENA ZA m²

6 500,00 zł

CENA MIESZKANIA

369 780,00 zł

USYTUOWANIE MIESZKANIA NA PIĘTRZE

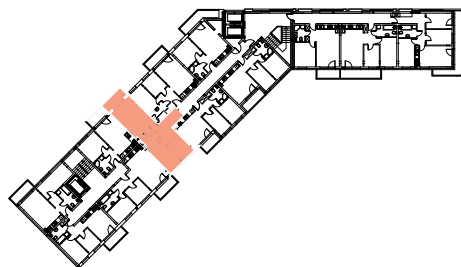

USYTUOWANIE MIESZKANIA RZUT Z BOKU

