



CENTRAL PARK
OKRĘŻNA

DANE KONTAKTOWE

Biuro sprzedaży Central Park:
ul. Spółdzielcza 10
87-100 Włocławek
tel. 544 13 60 90
tel. 794 58 57 57
www.centralpark.wloclawek.pl


DEWELOPER

B.M.C. Development
ul. Płocka 28 B
87-100 Włocławek
NIP: 8883147905

RZUT MIESZKANIA

ZESTAWIENIE POWIERZCHNI

KORYTARZ	4,16 m ²
POK. DZIENNY Z ANEKSEM KUCH.	22,06 m ²
POKÓJ	12,12 m ²
ŁAZIENKA	3,76 m ²
SUMA POWIERZCHNI	42,10 m ²
BALKON	5,00 m ²

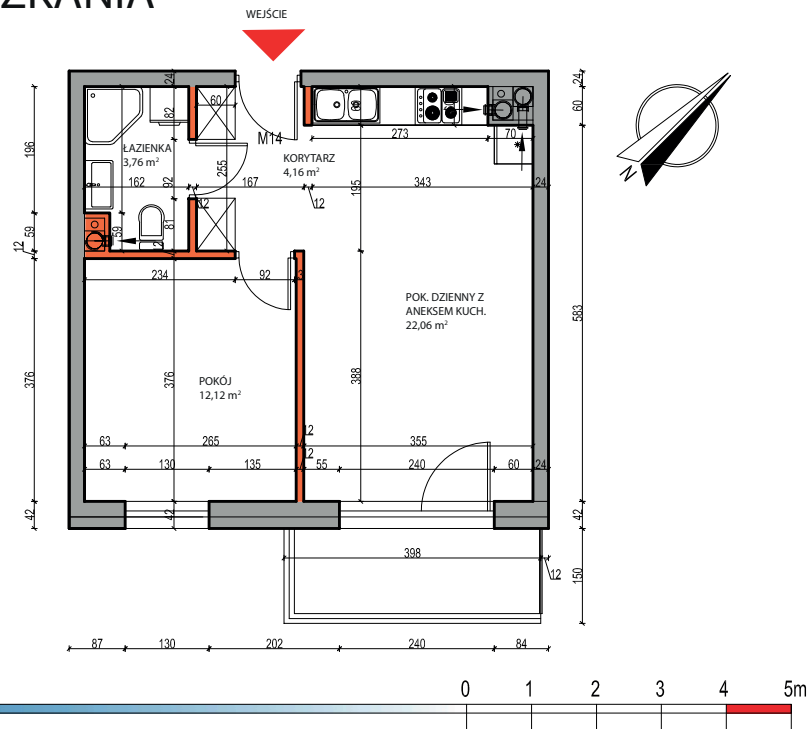

- SCIANA NOŚNA
- SCIANA DZIAŁOWA

NR MIESZKANIA

M17

KLATKA 01
02 PIĘTRO

POWIERZCHNIA MIESZKANIA

42,10 m²

CENA ZA m²

6 600,00 zł


CENA MIESZKANIA

277 860,00 zł

LOKALIZACJA

SKALA 1:100

USYTUOWANIE MIESZKANIA NA PIĘTRZE

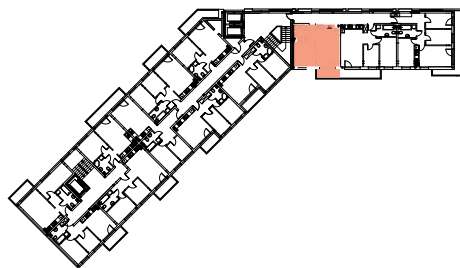

USYTUOWANIE MIESZKANIA RZUT Z BOKU

